1 уровень (1 : 50)

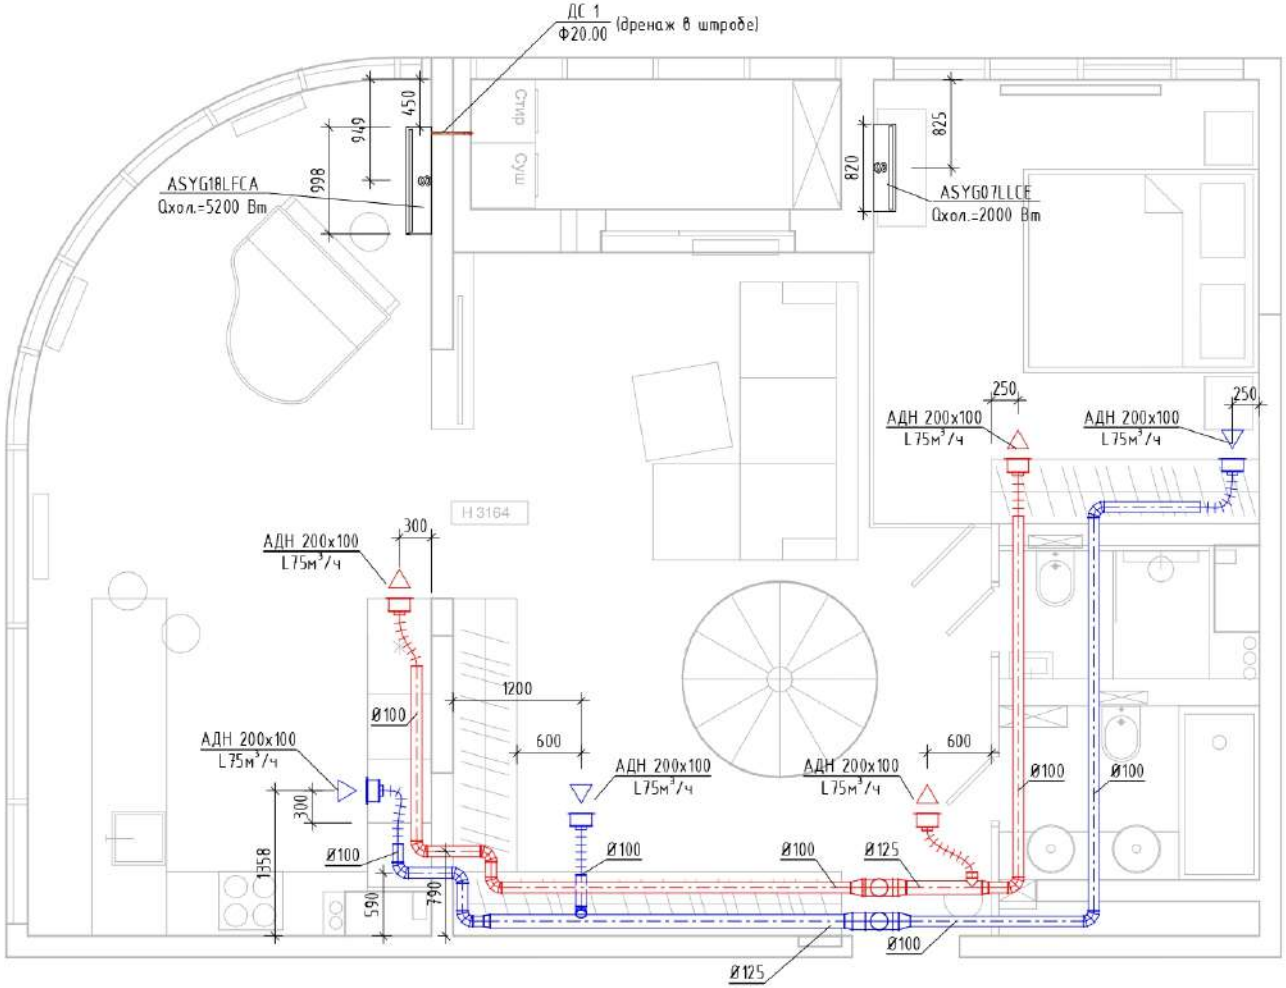

Условные обозначение:

	- воздуховод круглого сечения
	- воздуховод прямоугольного сечения
	- воздуховод в изоляции
	- гибкий воздуховод
	- диффузор приточного воздуха
	- диффузор вытяжного воздуха
	- решетка приточного воздуха
	- решетка вытяжного воздуха
	- дроссель клапан (по сечению)
	- воздушная заслонка с электроприводом

Согласовано

Согласовано

Взам. инв. №

Подп. и дата

Инв. № подл.

Изм.	Кол.уч.	Лист	№док.	Подп.	Дата	019/04 - ОВ		
Разраб.						Квартира.	Стадия	Лист	Листов
							Р	3	
Н. контроль						План систем 1-ый этаж квартиры.	ООО "Компания "АВЕНТ"		
ГИП									

Формат А3А

2 уровень (1 : 50)

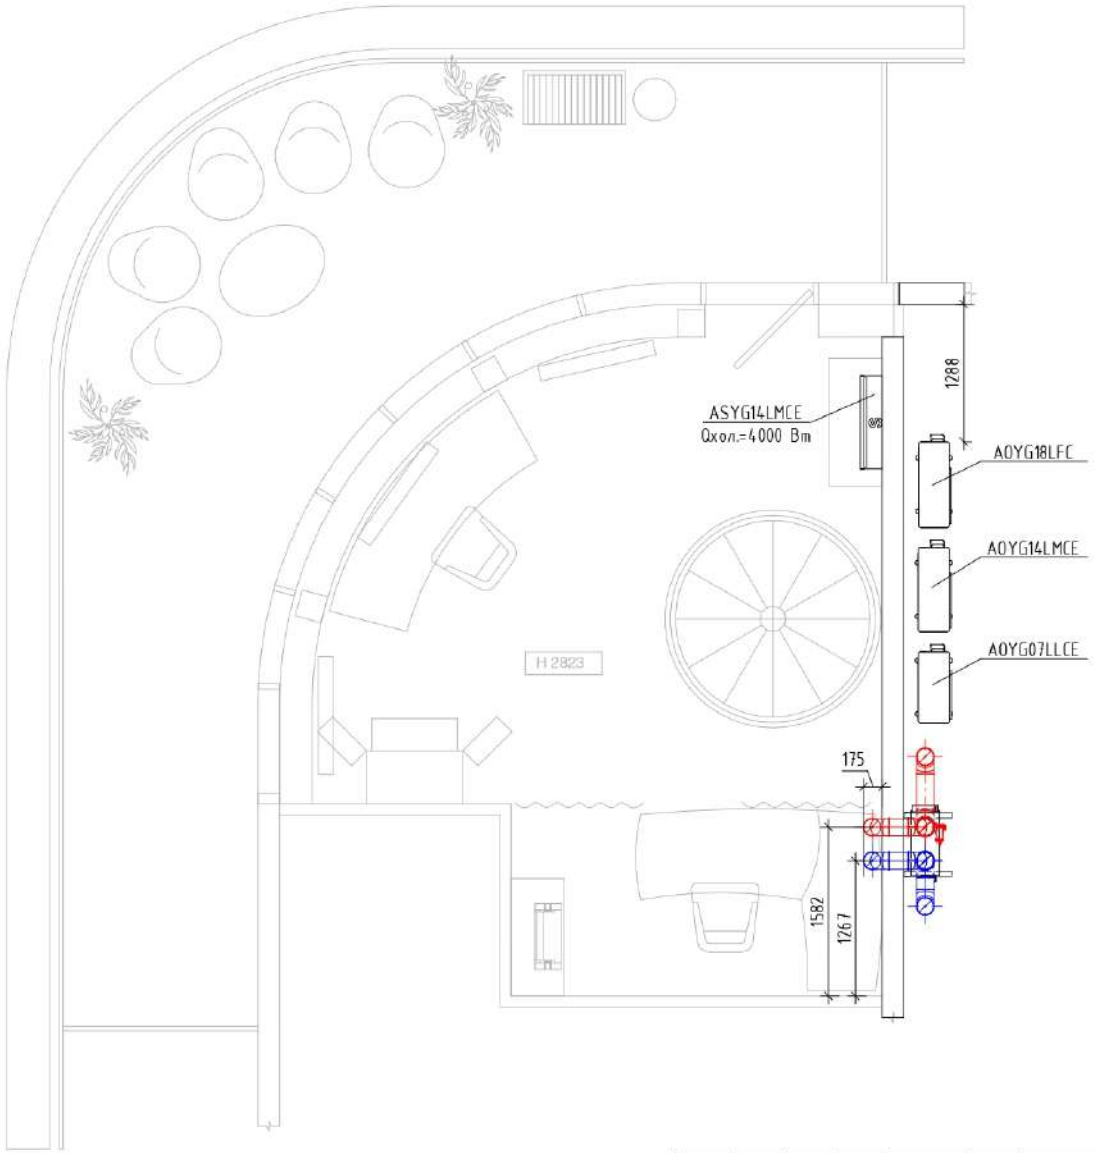

Условные обозначение:

	- воздуховод круглого сечения
	- воздуховод прямоугольного сечения
	- воздуховод в изоляции
	- гибкий воздуховод
	- диффузор приточного воздуха
	- диффузор вытяжного воздуха
	- решетка приточного воздуха
	- решетка вытяжного воздуха
	- дроссель клапан (по сечению)
	- воздушная заслонка с электроприводом

Согласовано

Согласовано

Взам. инв. №

Подп. и дата

Инв. № подл.

Изм.	Кол.уч.	Лист	№док.	Подп.	Дата	019/04 - ОВ		
Разраб.						Квартира.	Стадия	Лист	Листов
							Р	4	
Н. контроль						План систем 2-ой этаж квартиры.	ООО "Компания "АВЕНТ"		
ГИП									

Формат А3А

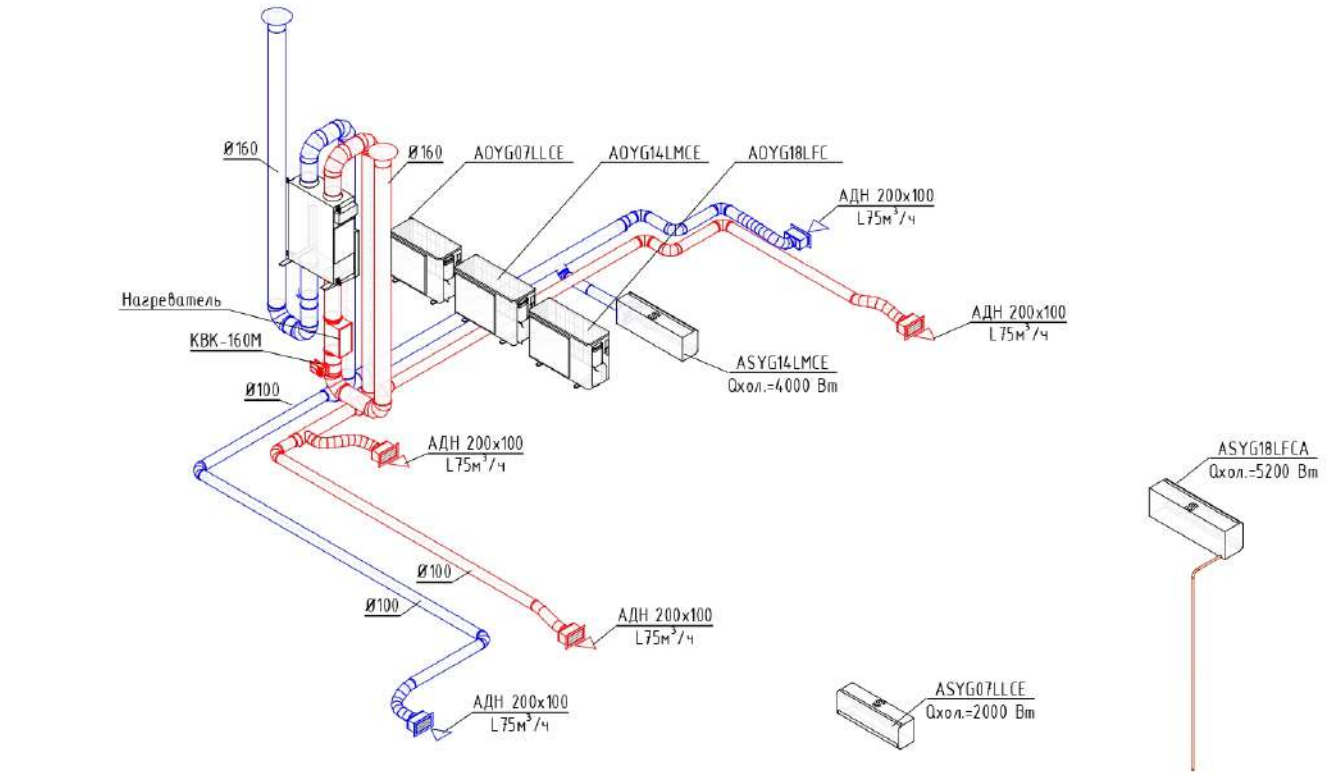

						019/04 - ОВ		
Изм.	Кол.уч.	Лист	№док.	Подп.	Дата			
Разраб.						Квартира.	Стадия	Лист	Листов
							Р	5	
Н. контроль						Схема	ООО "Компания "АВЕНТ"		
ГИП									

Согласовано

Согласовано

Взам. инв. №

Подп. и дата

Инв. № подл.

Формат А3А