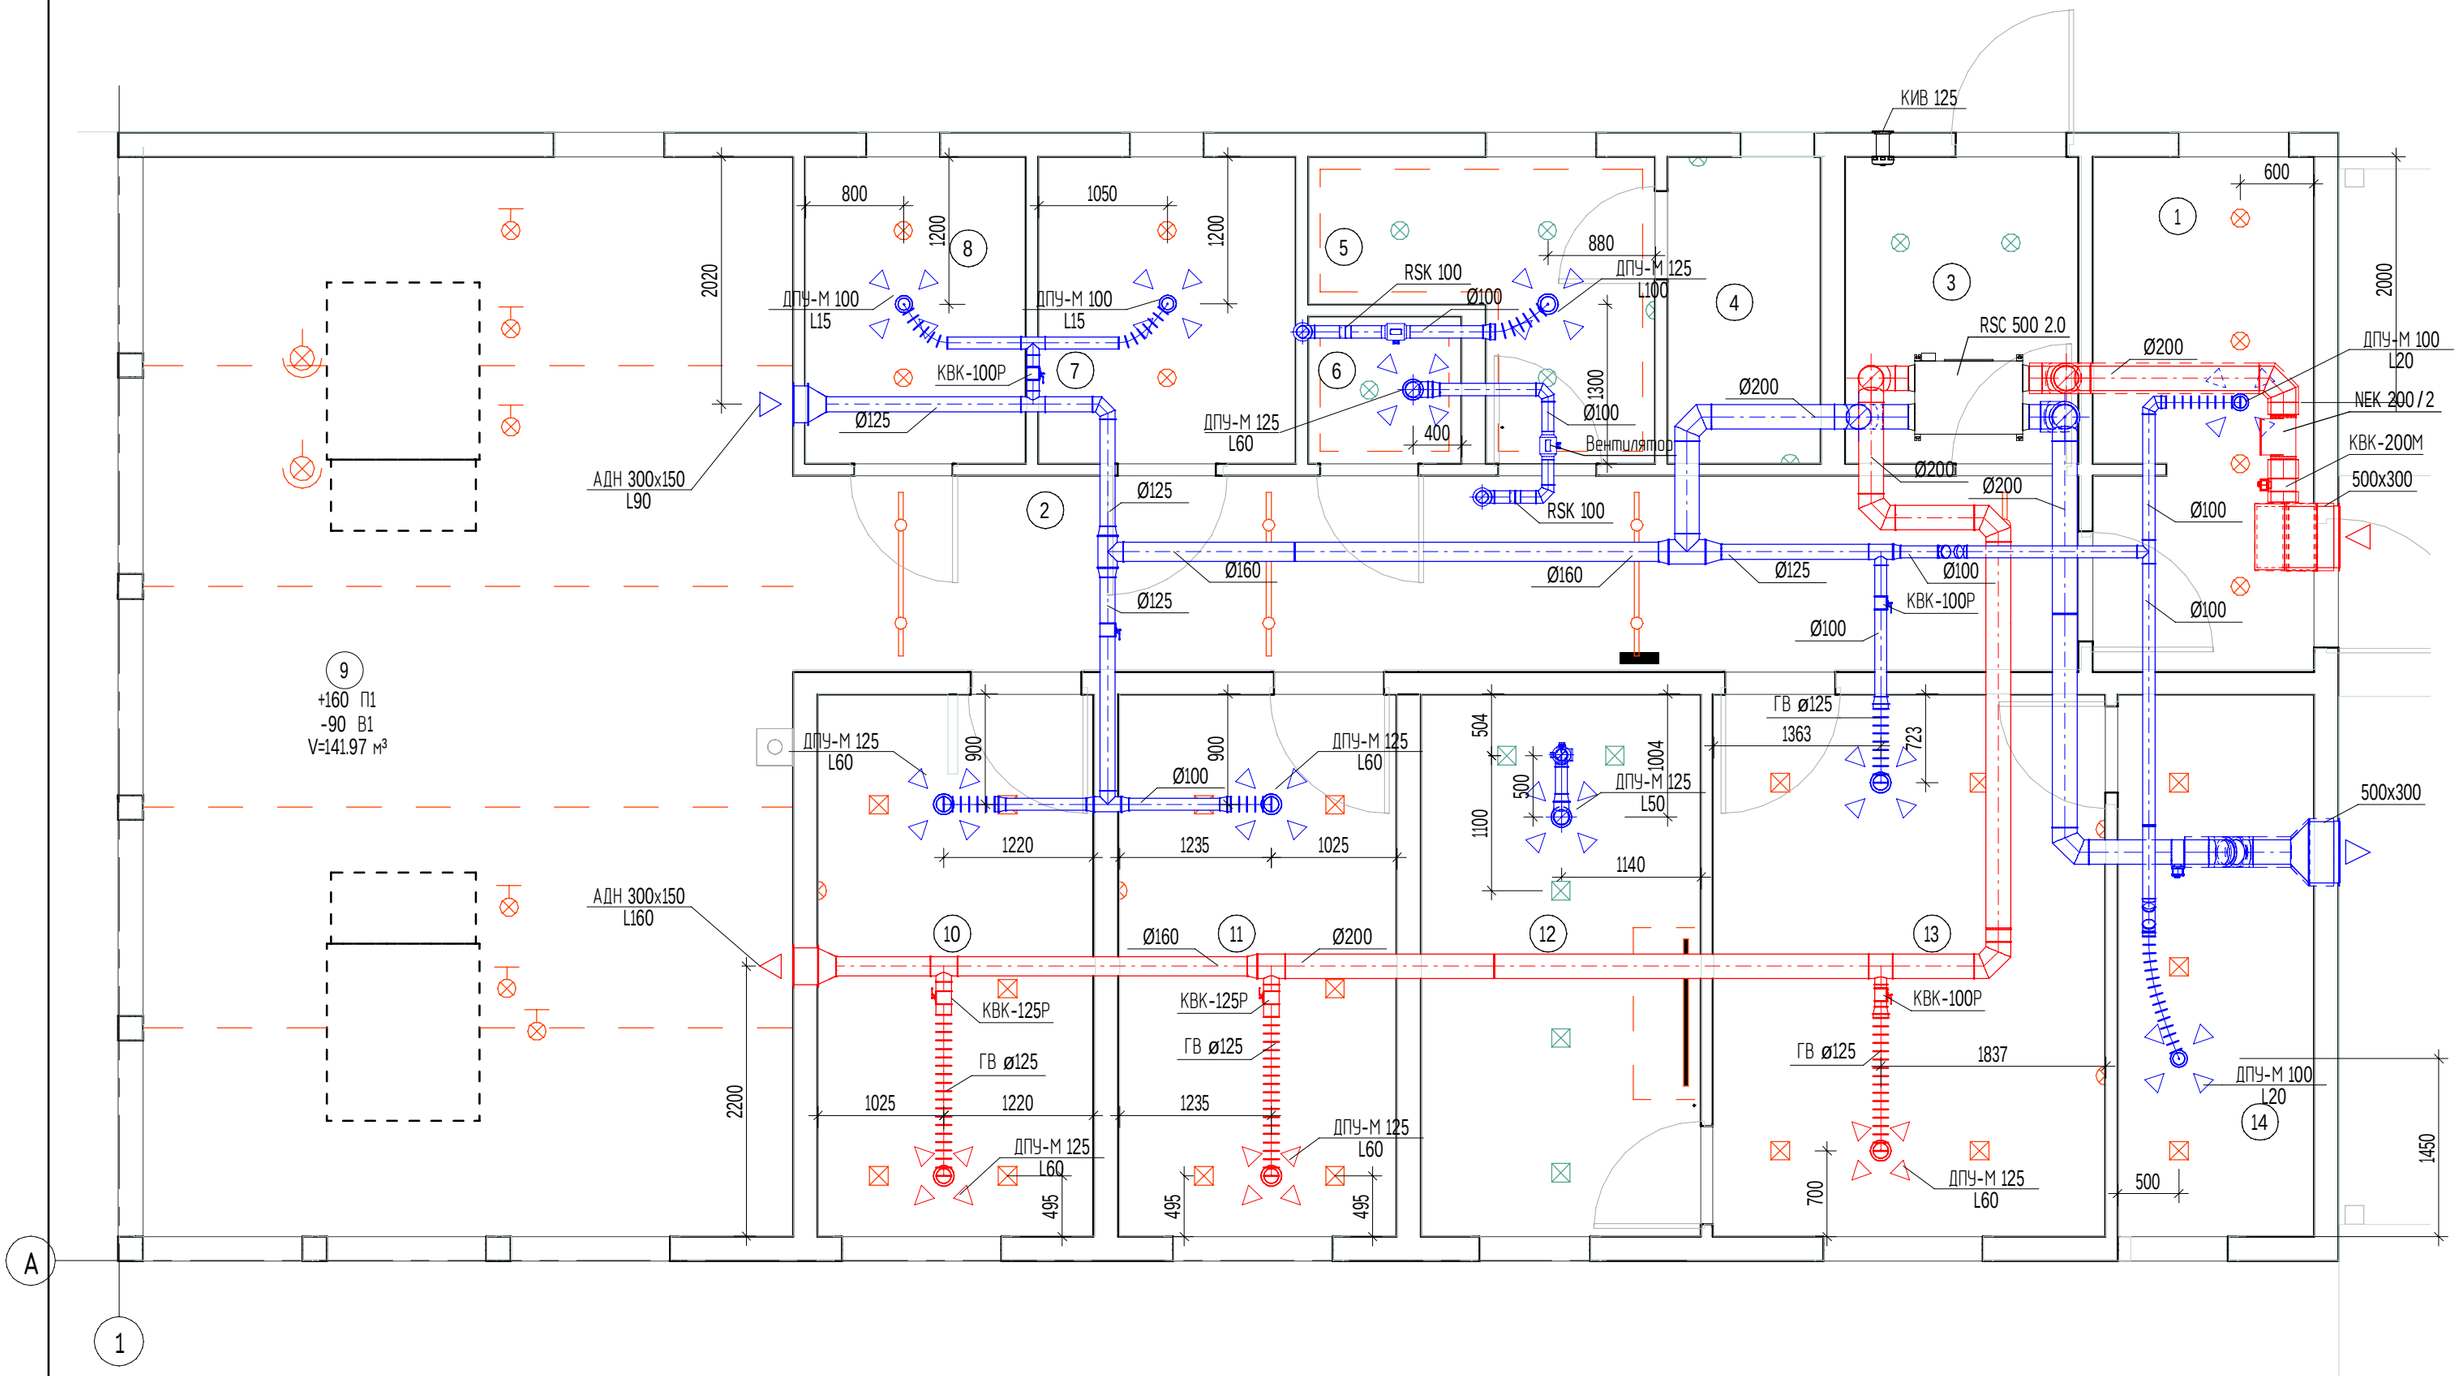

КИВ 125
800
1050
1200
1200
2020
ДПУ-М 100
L15
ДПУ-М 100
L15
КВК-100Р
Ø125
АДН 300х150
L90
RSK 100
Ø100
880
ДПУ-М 125
L100
ДПУ-М 125
L60
400
1300
Ø100
Вентилятор
RSK 100
Ø200
RSC 500 2.0
Ø200
ДПУ-М 100
L20
NEK 200/2
КВК-200М
500х300
Ø200
Ø200
Ø100
Ø100
Ø100
Ø125
Ø160
Ø160
Ø125
Ø125
Ø100
КВК-100Р
Ø100
600
2000
+160 П1
-90 В1
V=141.97 м³
ДПУ-М 125
L60
900
900
Ø100
ДПУ-М 125
L60
1220
1235
1025
504
500
1004
ДПУ-М 125
L50
1100
1140
ГВ ø125
1363
723
500х300
АДН 300х150
L160
Ø160
Ø200
КВК-125Р
КВК-125Р
ГВ ø125
ГВ ø125
КВК-100Р
ГВ ø125
1837
ДПУ-М 100
L20
1025
1220
1235
ДПУ-М 125
L60
ДПУ-М 125
L60
ДПУ-М 125
L60
495
495
495
700
500
1450
2200
A
1